


Госеф Кереев

Приложение № 2

Схема единой полосы препятствий

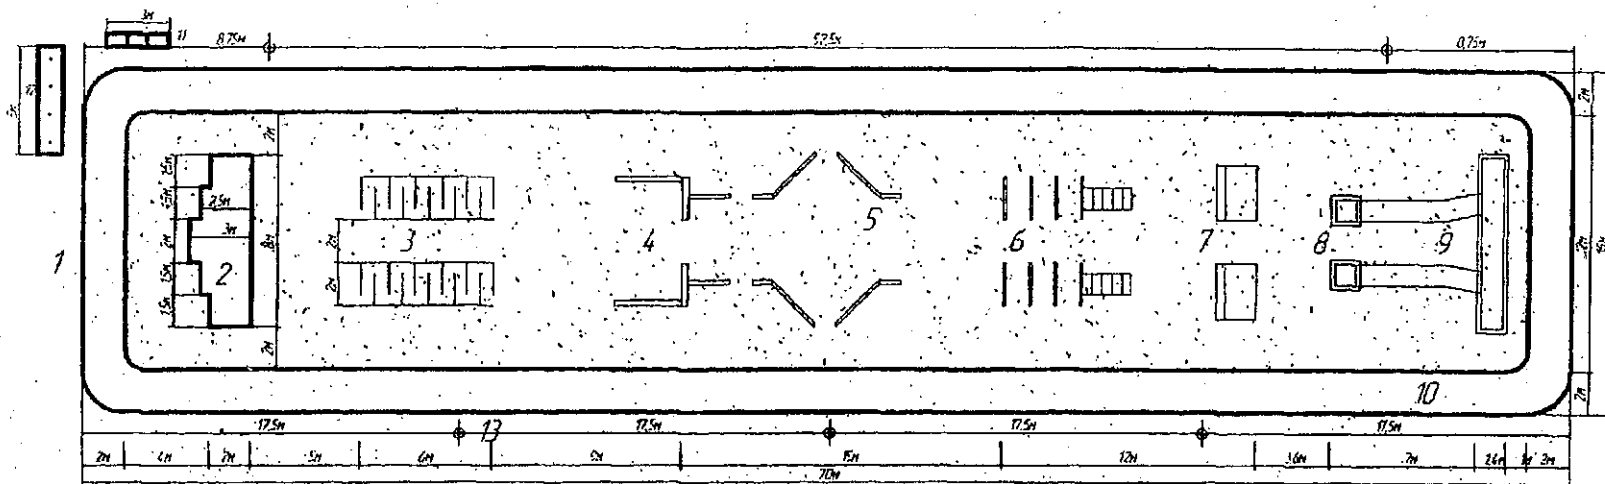

1. Линия начала полосы.

2. Ряд шириной по верху 2 (2,5 и 3) м и глубиной 1 м.

3. Лабиринт длиной 6 м, шириной 2 м, высотой 1 м (количество проходов - 10, ширина прохода - 0,5 м) (см. рисунок 1 в приложении)

4. Забор высотой 2 м, толщиной 0,25 м с наклонной доской длиной 3,2 м и шириной 0,25 - 0,3 м (см. рисунок 2 в приложении)

5. Разрушенный мост высотой 2 м, состоящий из трех отрезков (прямоугольных балок 0,2x0,2 м: первый - длиной 2 м, второй - 3,8 м с изгибом в 135° (длина от начала до изгиба - 1 м), третий - 3,8 м с изгибом в 135° (длина от начала до изгиба - 2,8 м), разрывы между отрезками балок - 1 м; в начале второго и третьего отрезков балки и в конце препятствия - вертикальные лестницы с тремя ступенями (см. рисунок 3 в приложении)

6. Разрушенная лестница шириной 2 м (высота ступеней - 0,8, 1,2, 1,5 и 1,8 м, расстояние между ними - 1,2 м, у высшей ступени - наклонная лестница длиной 2,3 м с четырьмя ступенями) (см. рисунок 4 в приложении)

7. Стена высотой 1 м, шириной 2,6 м и толщиной 0,4 м с двумя проломами (нижний размером 1x0,4 м, расположен на уровне земли, верхний размером 0,5x0,6 м - на высоте 0,75 м от земли) и с прилегающей к ней площадкой 1x2,6 м (см. рисунок 5 в приложении)

8. Колодезь и ход сообщения (глубина колодезя - 1,5 м, диаметр - 0,8 м, длина хода сообщения - 1,5 м, диаметр - 0,8 м)

9. Колодезь и ход сообщения (глубина колодезя - 1,5 м, диаметр - 0,8 м, длина хода сообщения - 1,5 м, диаметр - 0,8 м)

11. Пьедестал (приложение № 3).

12. Флажки (приложение № 3).

13. Фонарный столб с одноразовым светодиодным светильником.



- п.с. -