


у6
 198 г.
 739
 572
 083

Тудпи
 дата

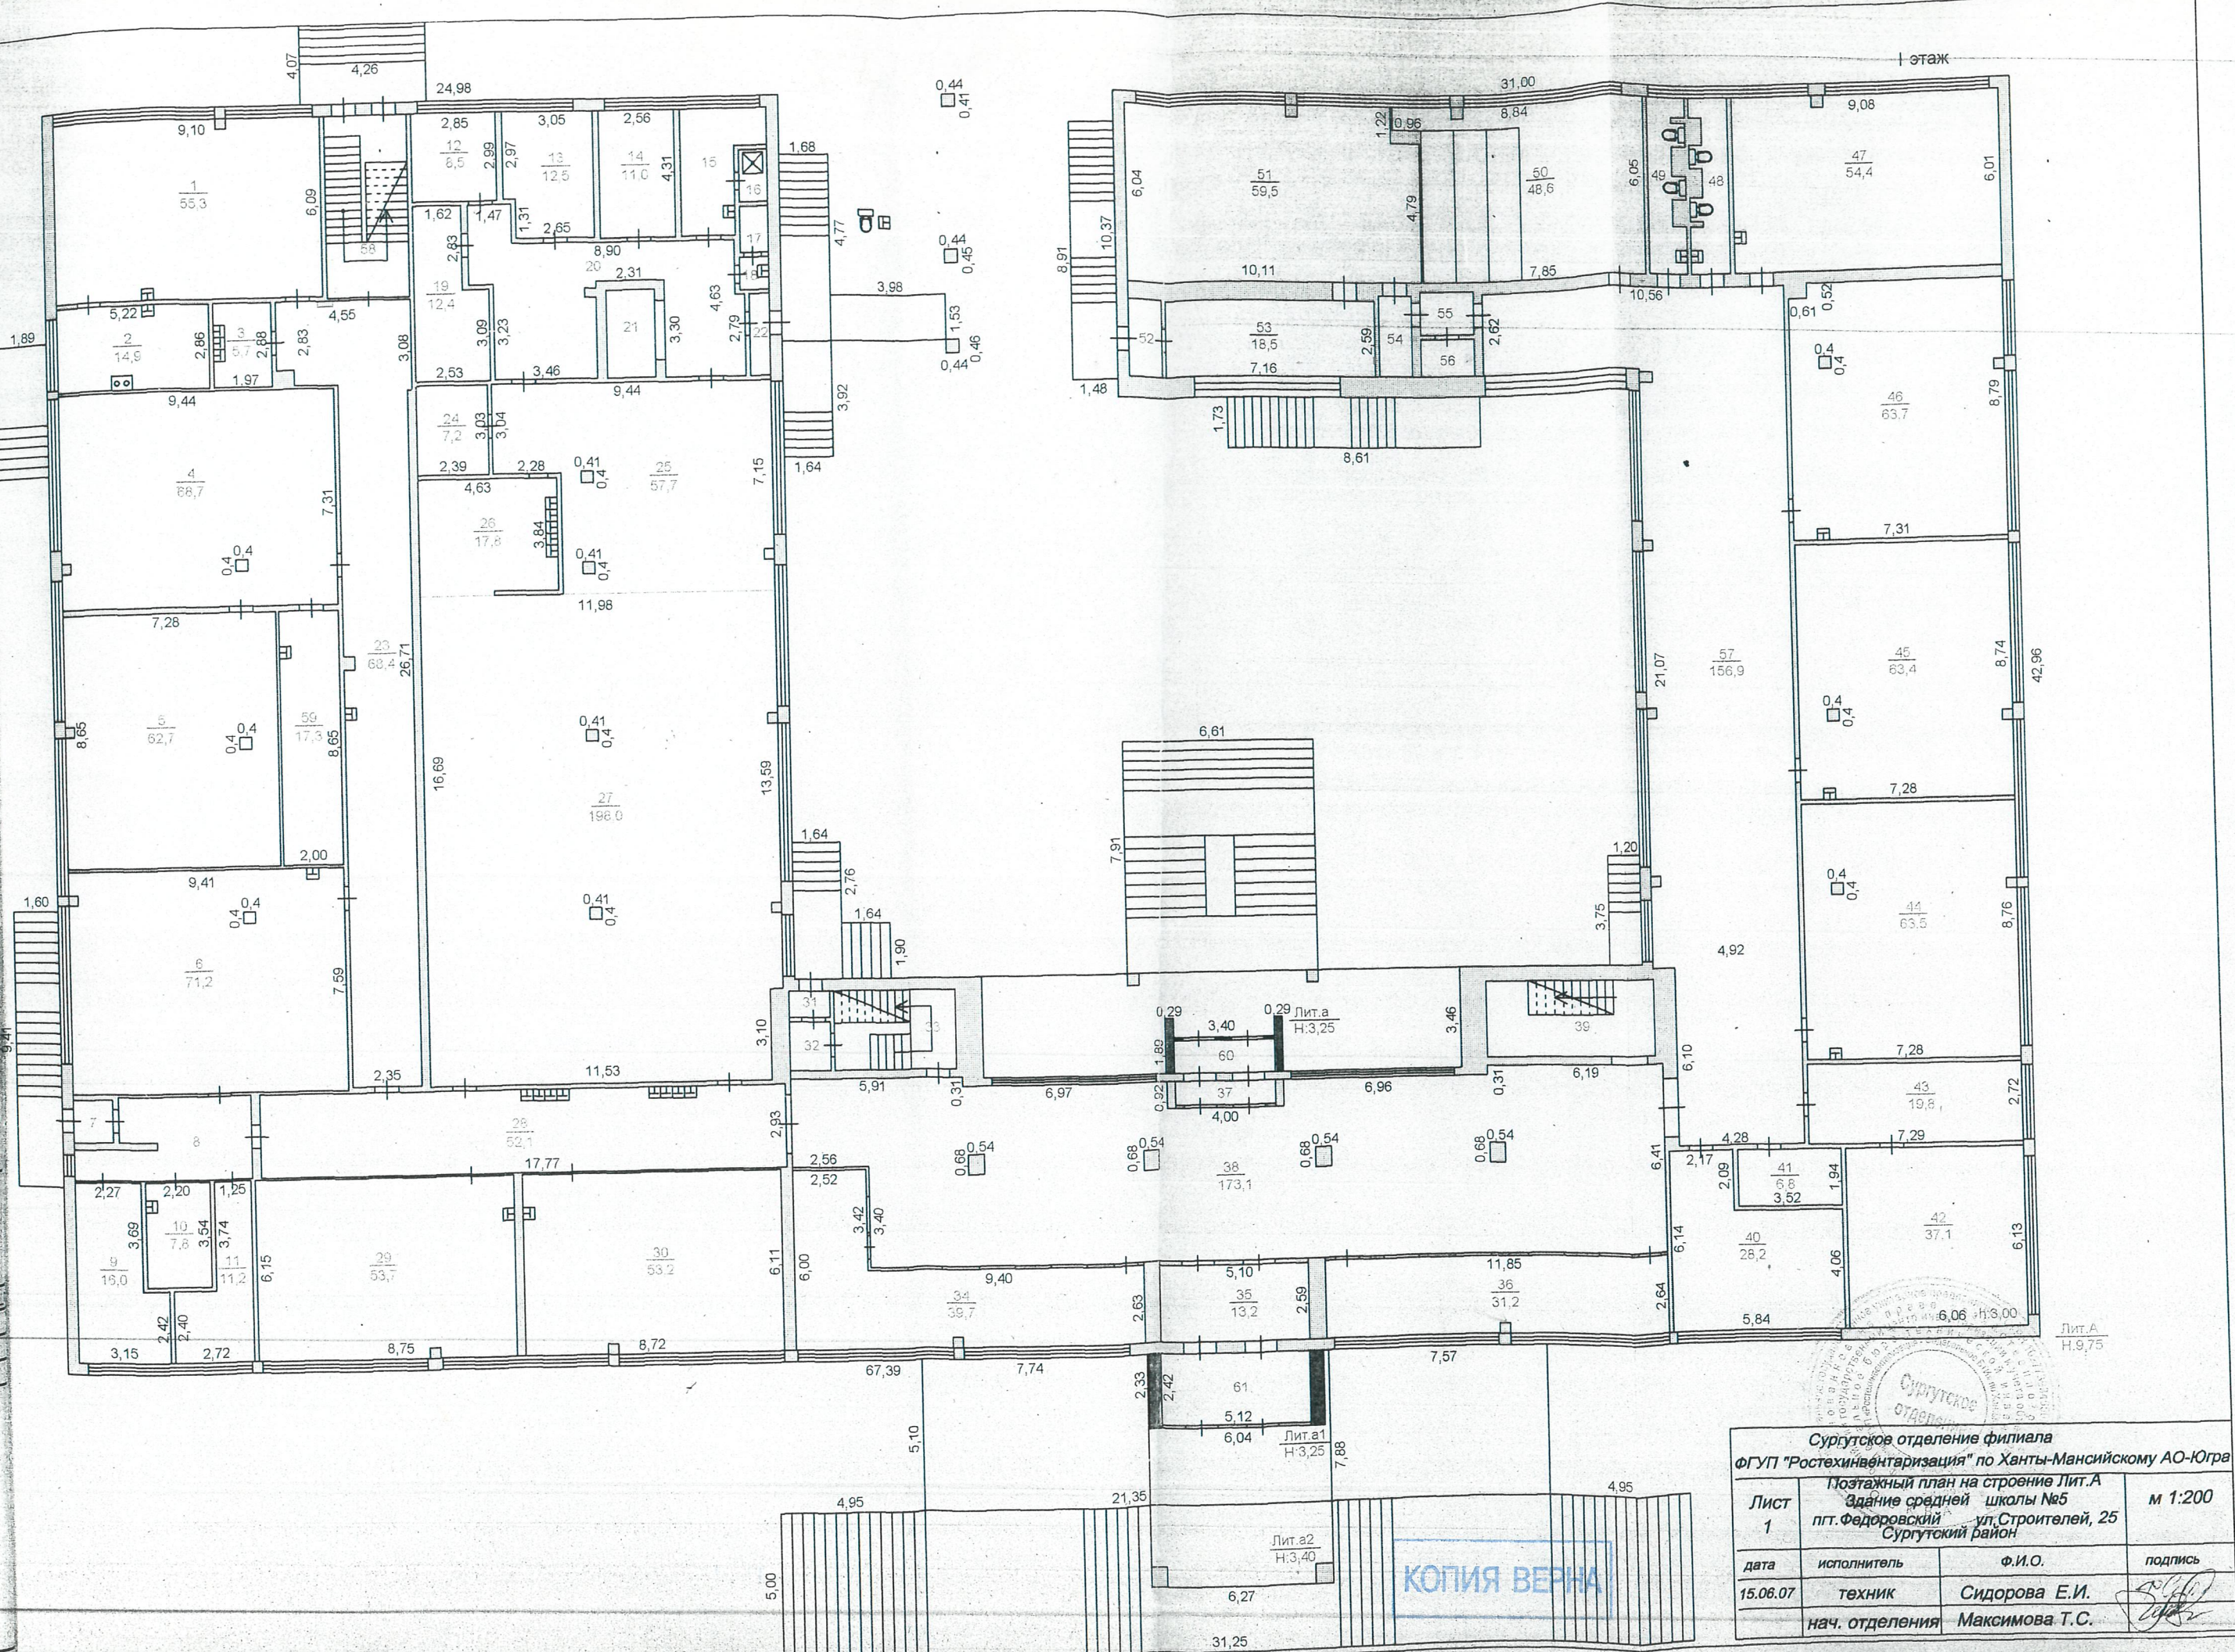


Сургутское отделение филиала
 ФГУП "Ростехинвентаризация" по Ханты-Мансийскому АО-Югра

Лист 1
 Постажный план на строение Лит.А
 Здание средней школы №5
 пгт. Федоровский ул. Строителей, 25
 Сургутский район

М 1:200


дата	исполнитель	Ф.И.О.	подпись
15.06.07	техник	Сидорова Е.И.	
	нач. отделения	Максимова Т.С.	

II этаж

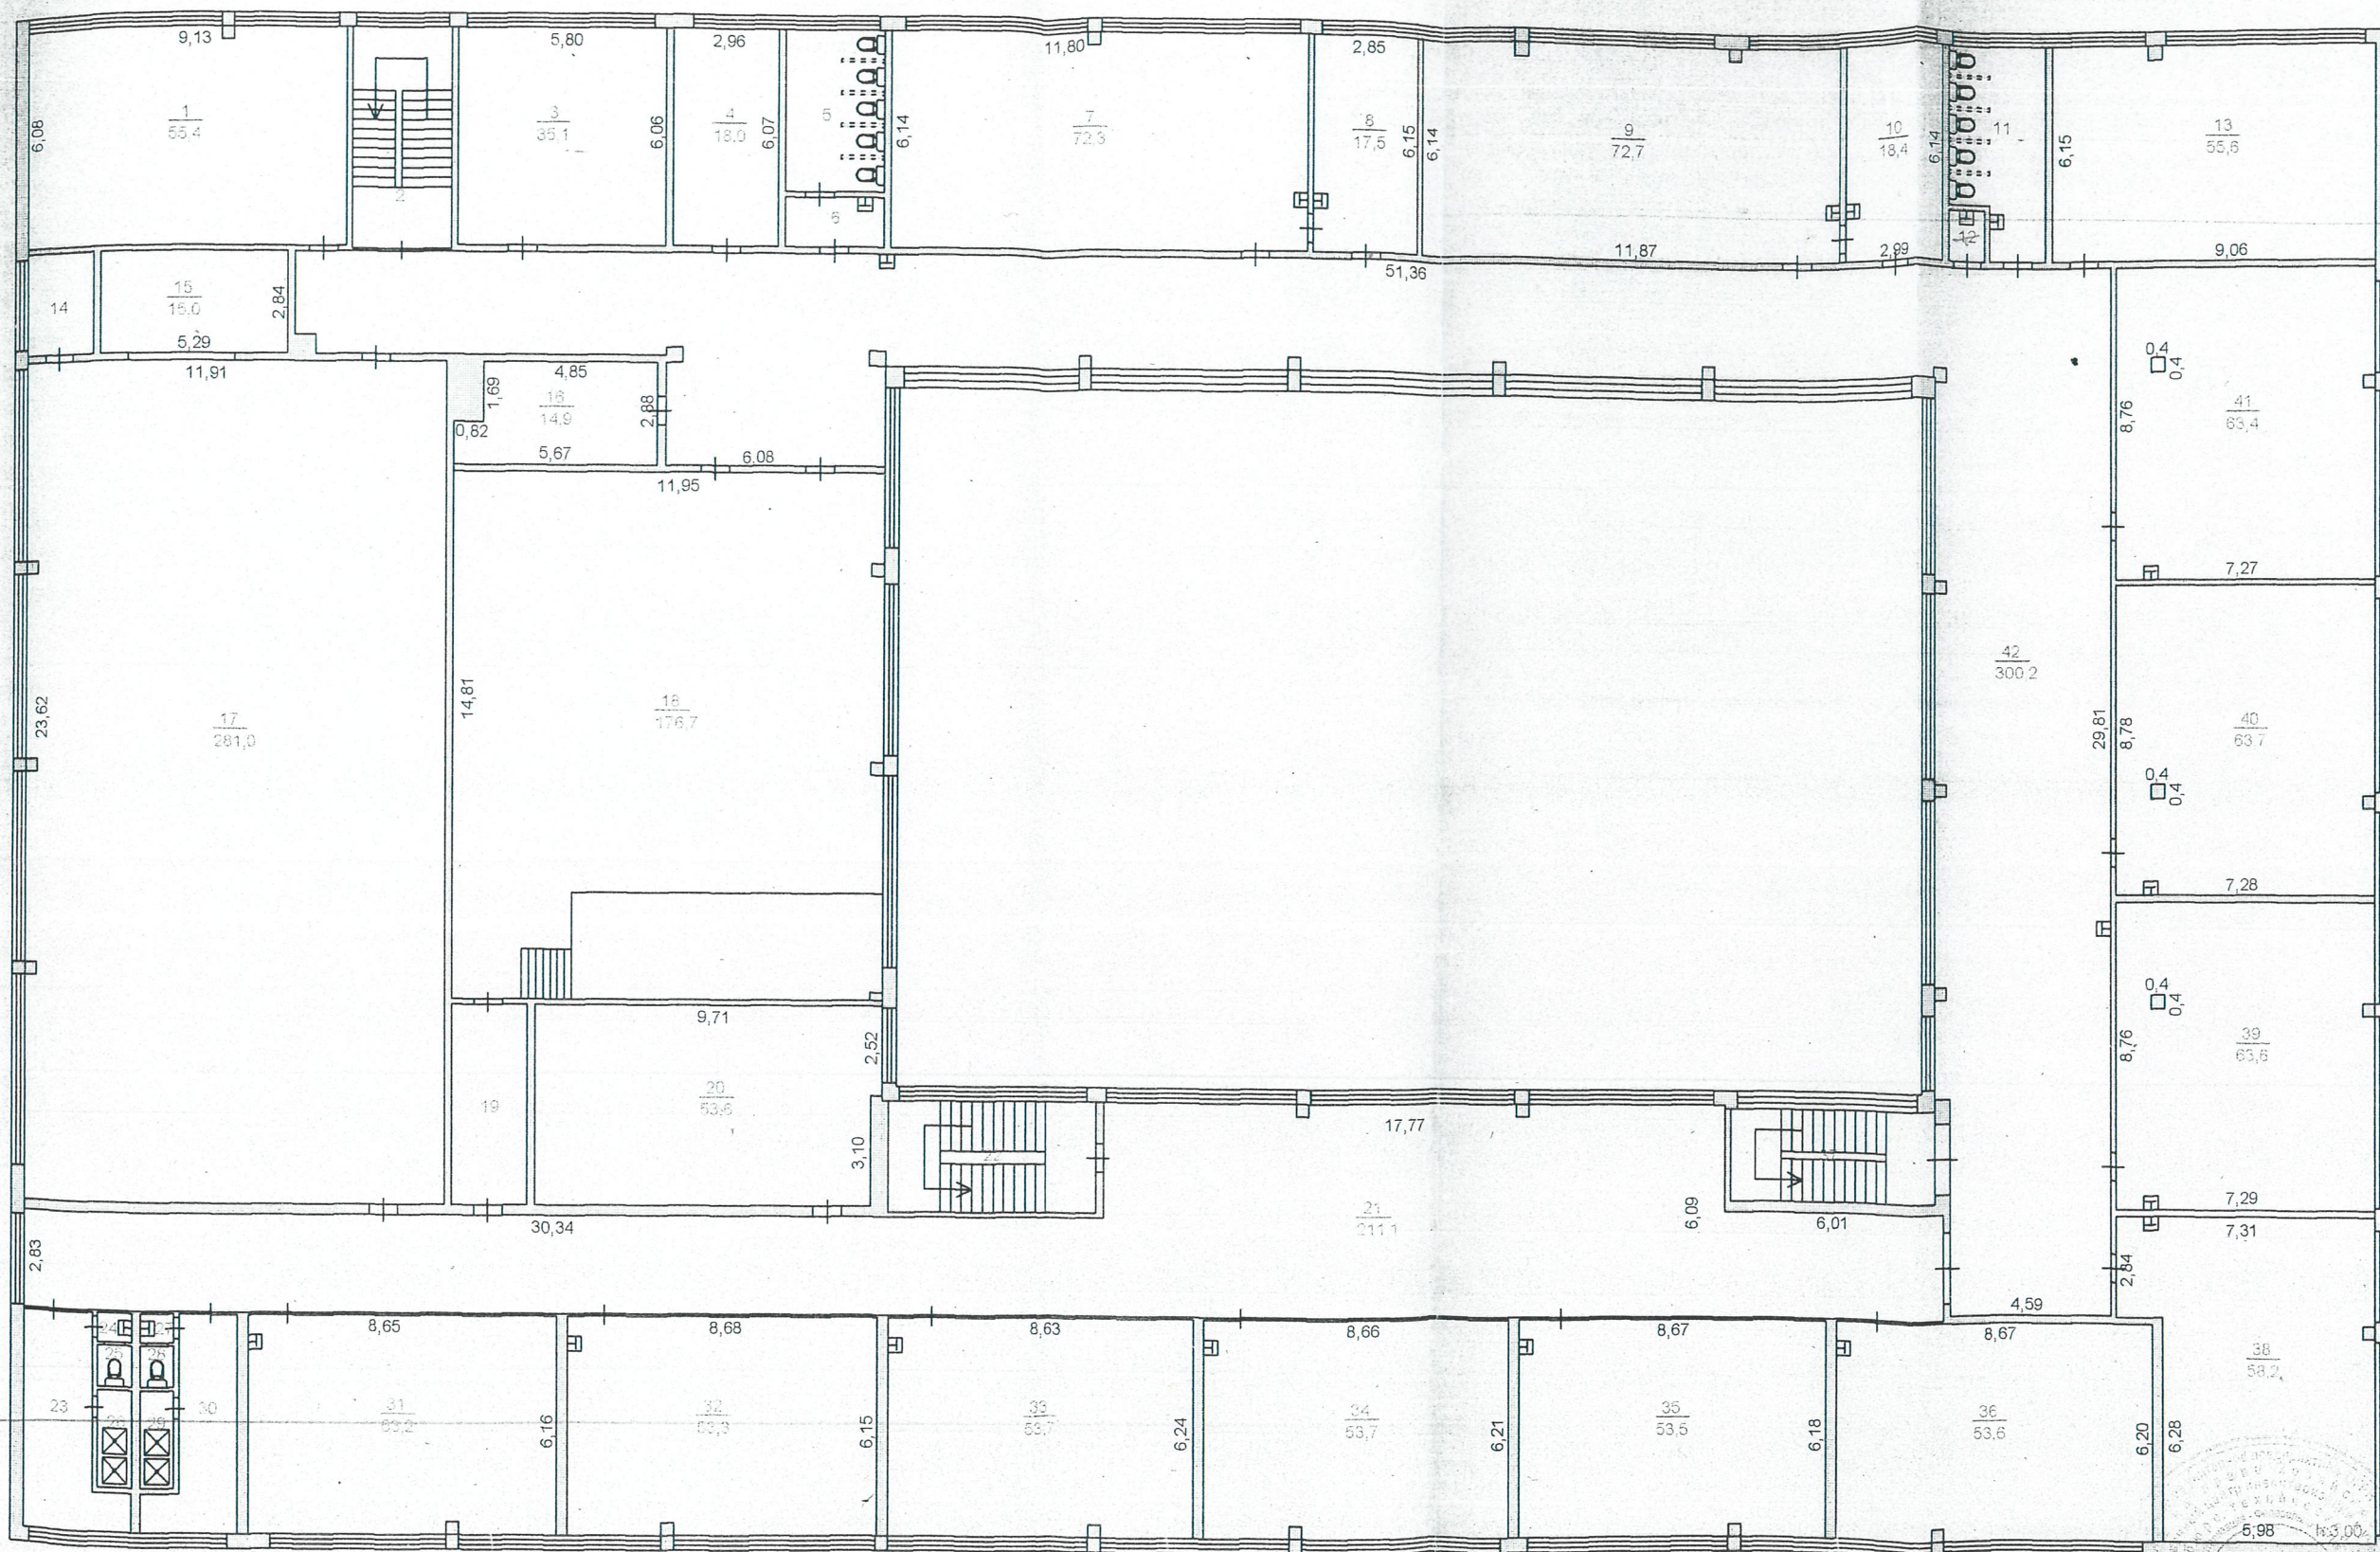

КОПИЯ ВЕРНА

Сургутское отделение филиала ФГУП "Ростехинвентаризация" по Ханты-Мансийскому АО-Югра			
Лист 2	Постажный план на строение Лит.А Здание средней школы №5 пгт. Федоровский ул. Строителей, 25 Сургутский район		м 1:200
дата	исполнитель	Ф.И.О.	подпись
15.06.07	техник	Сидорова Е.И.	<i>[Signature]</i>
	нач. отделения	Максимова Т.С.	<i>[Signature]</i>

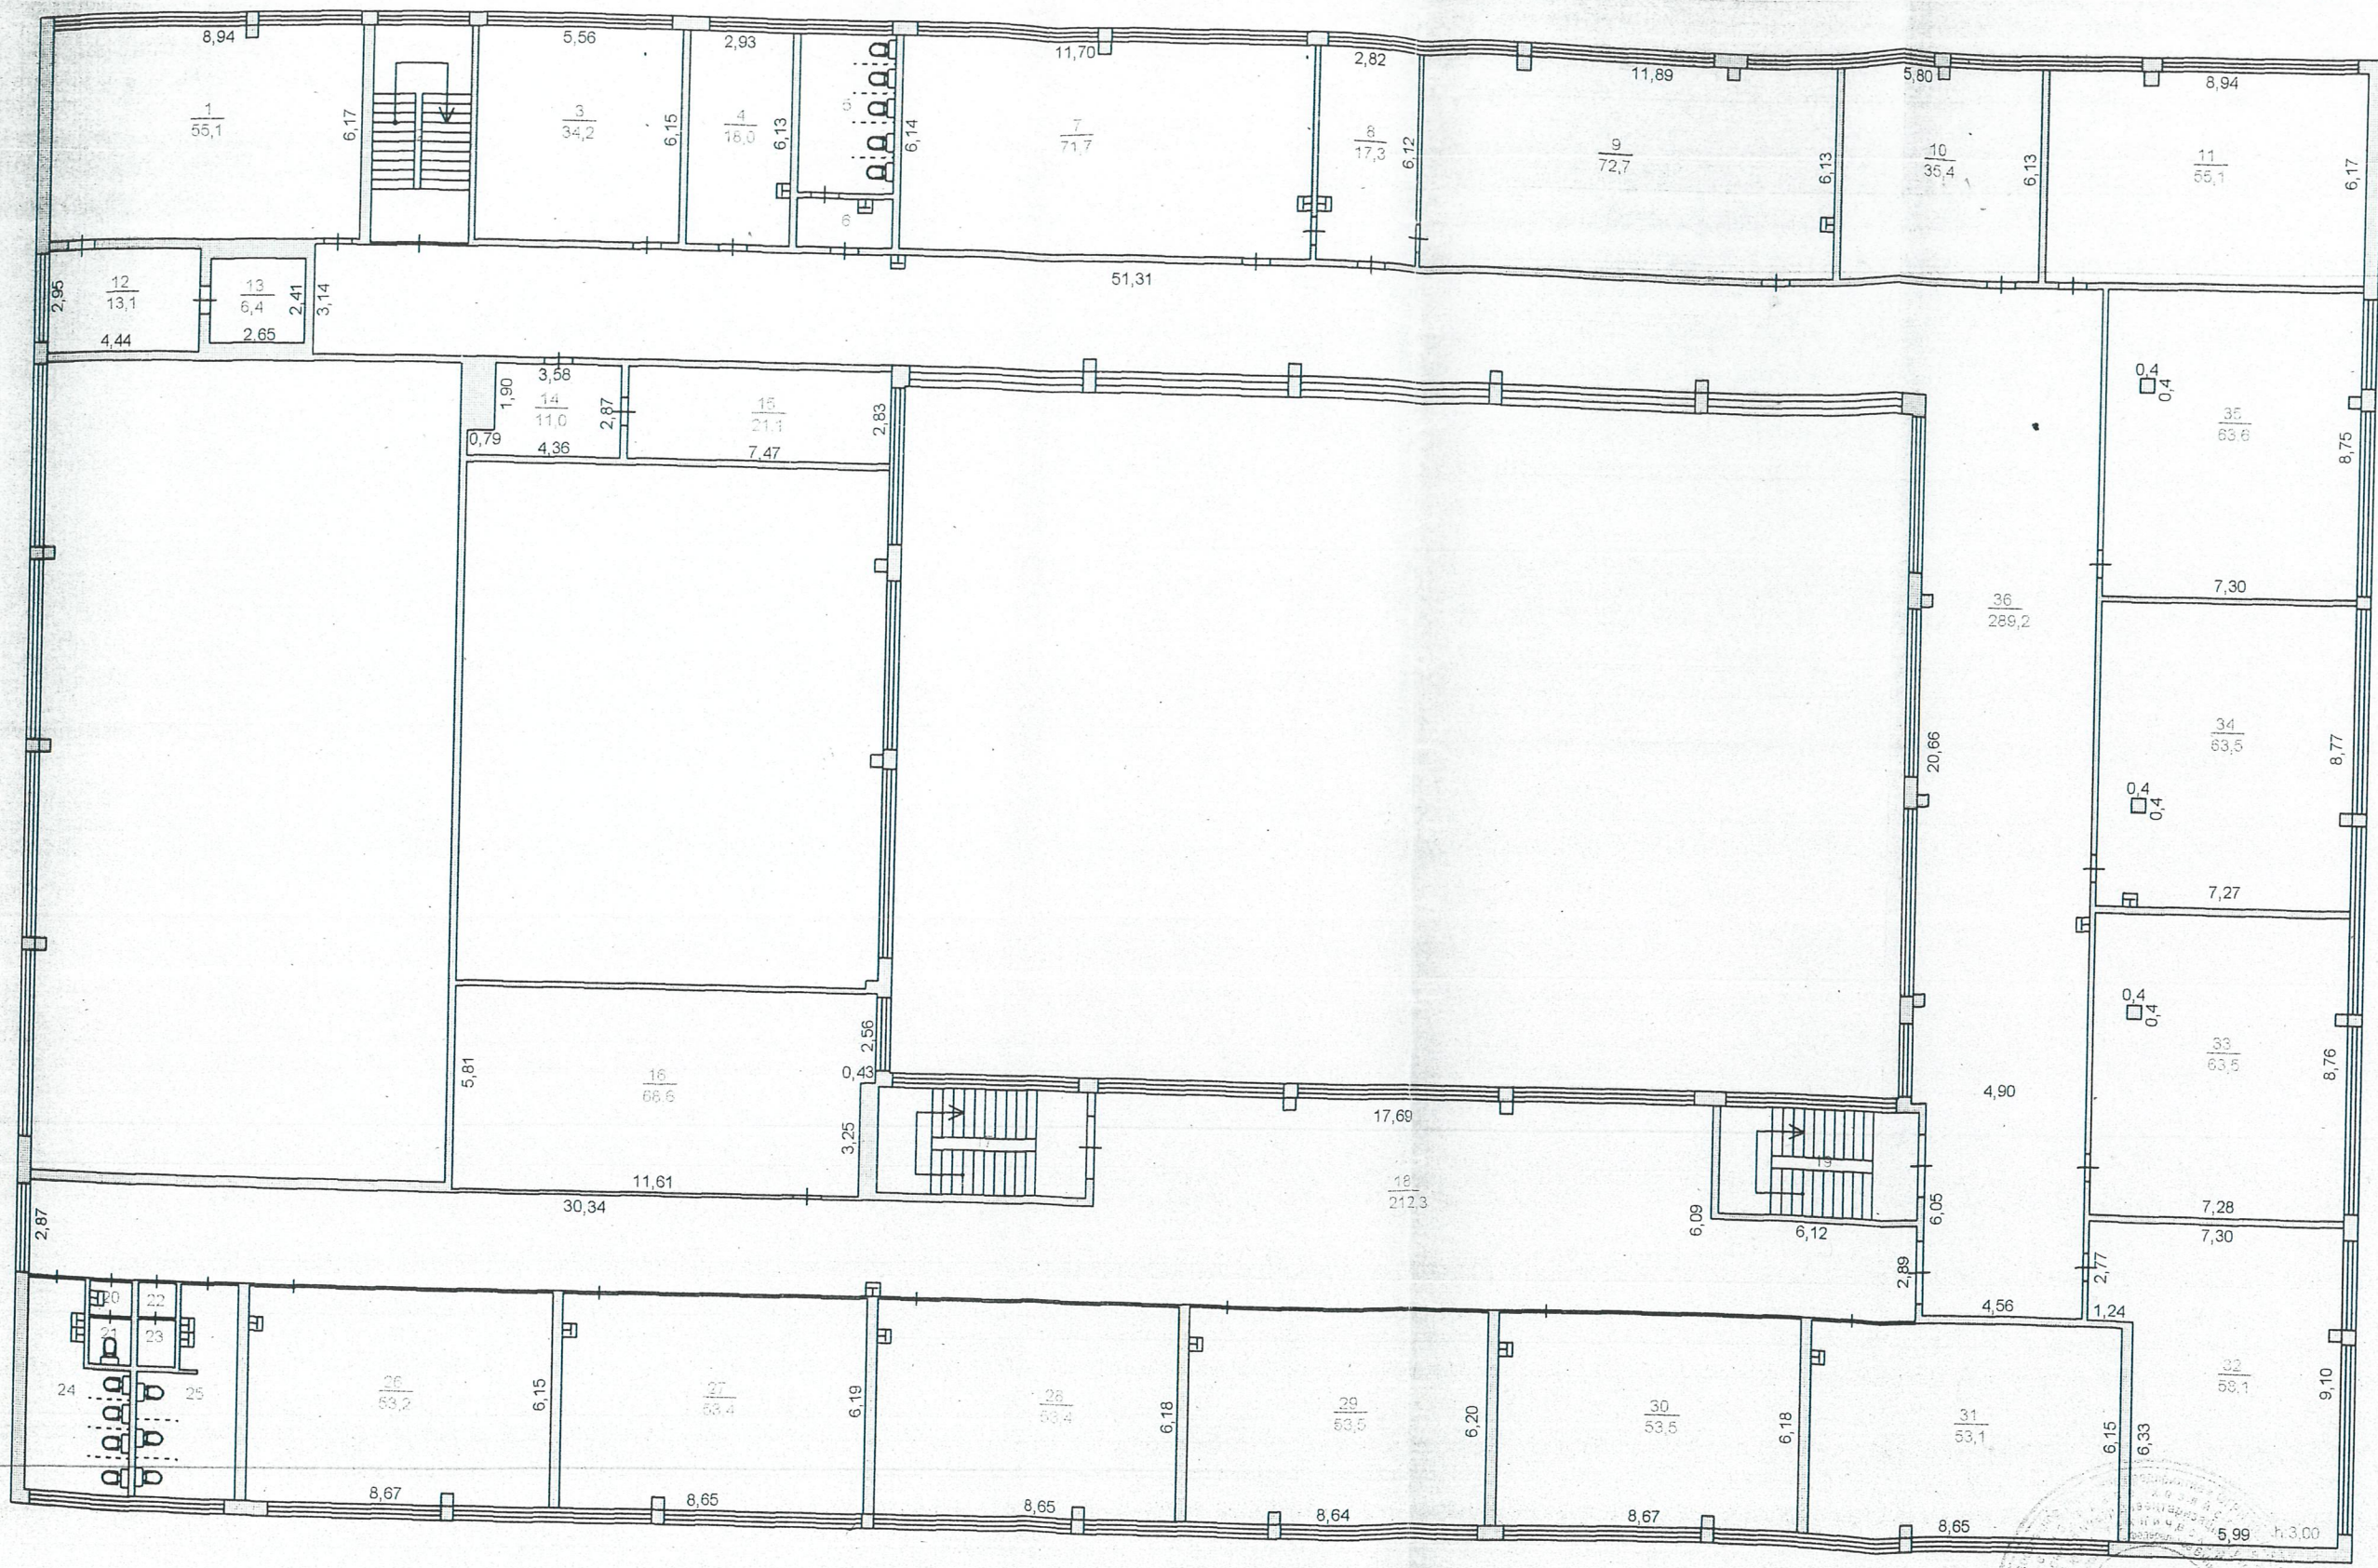

КОПИЯ ВЕРНА

Сургутское отделение филиала ФГУП "Ростехинвентаризация" по Ханты-Мансийскому АО-Югра			
Поэтажный план на строение Лит.А Здание средней школы №5 пгт.Федоровский ул.Строителей, 25 Сургутский район			
Лист 3	м 1:200		
дата	исполнитель	Ф.И.О.	подпись
15.06.07	техник	Сидорова Е.И.	<i>[Signature]</i>
	нач. отделения	Максимова Т.С.	<i>[Signature]</i>